

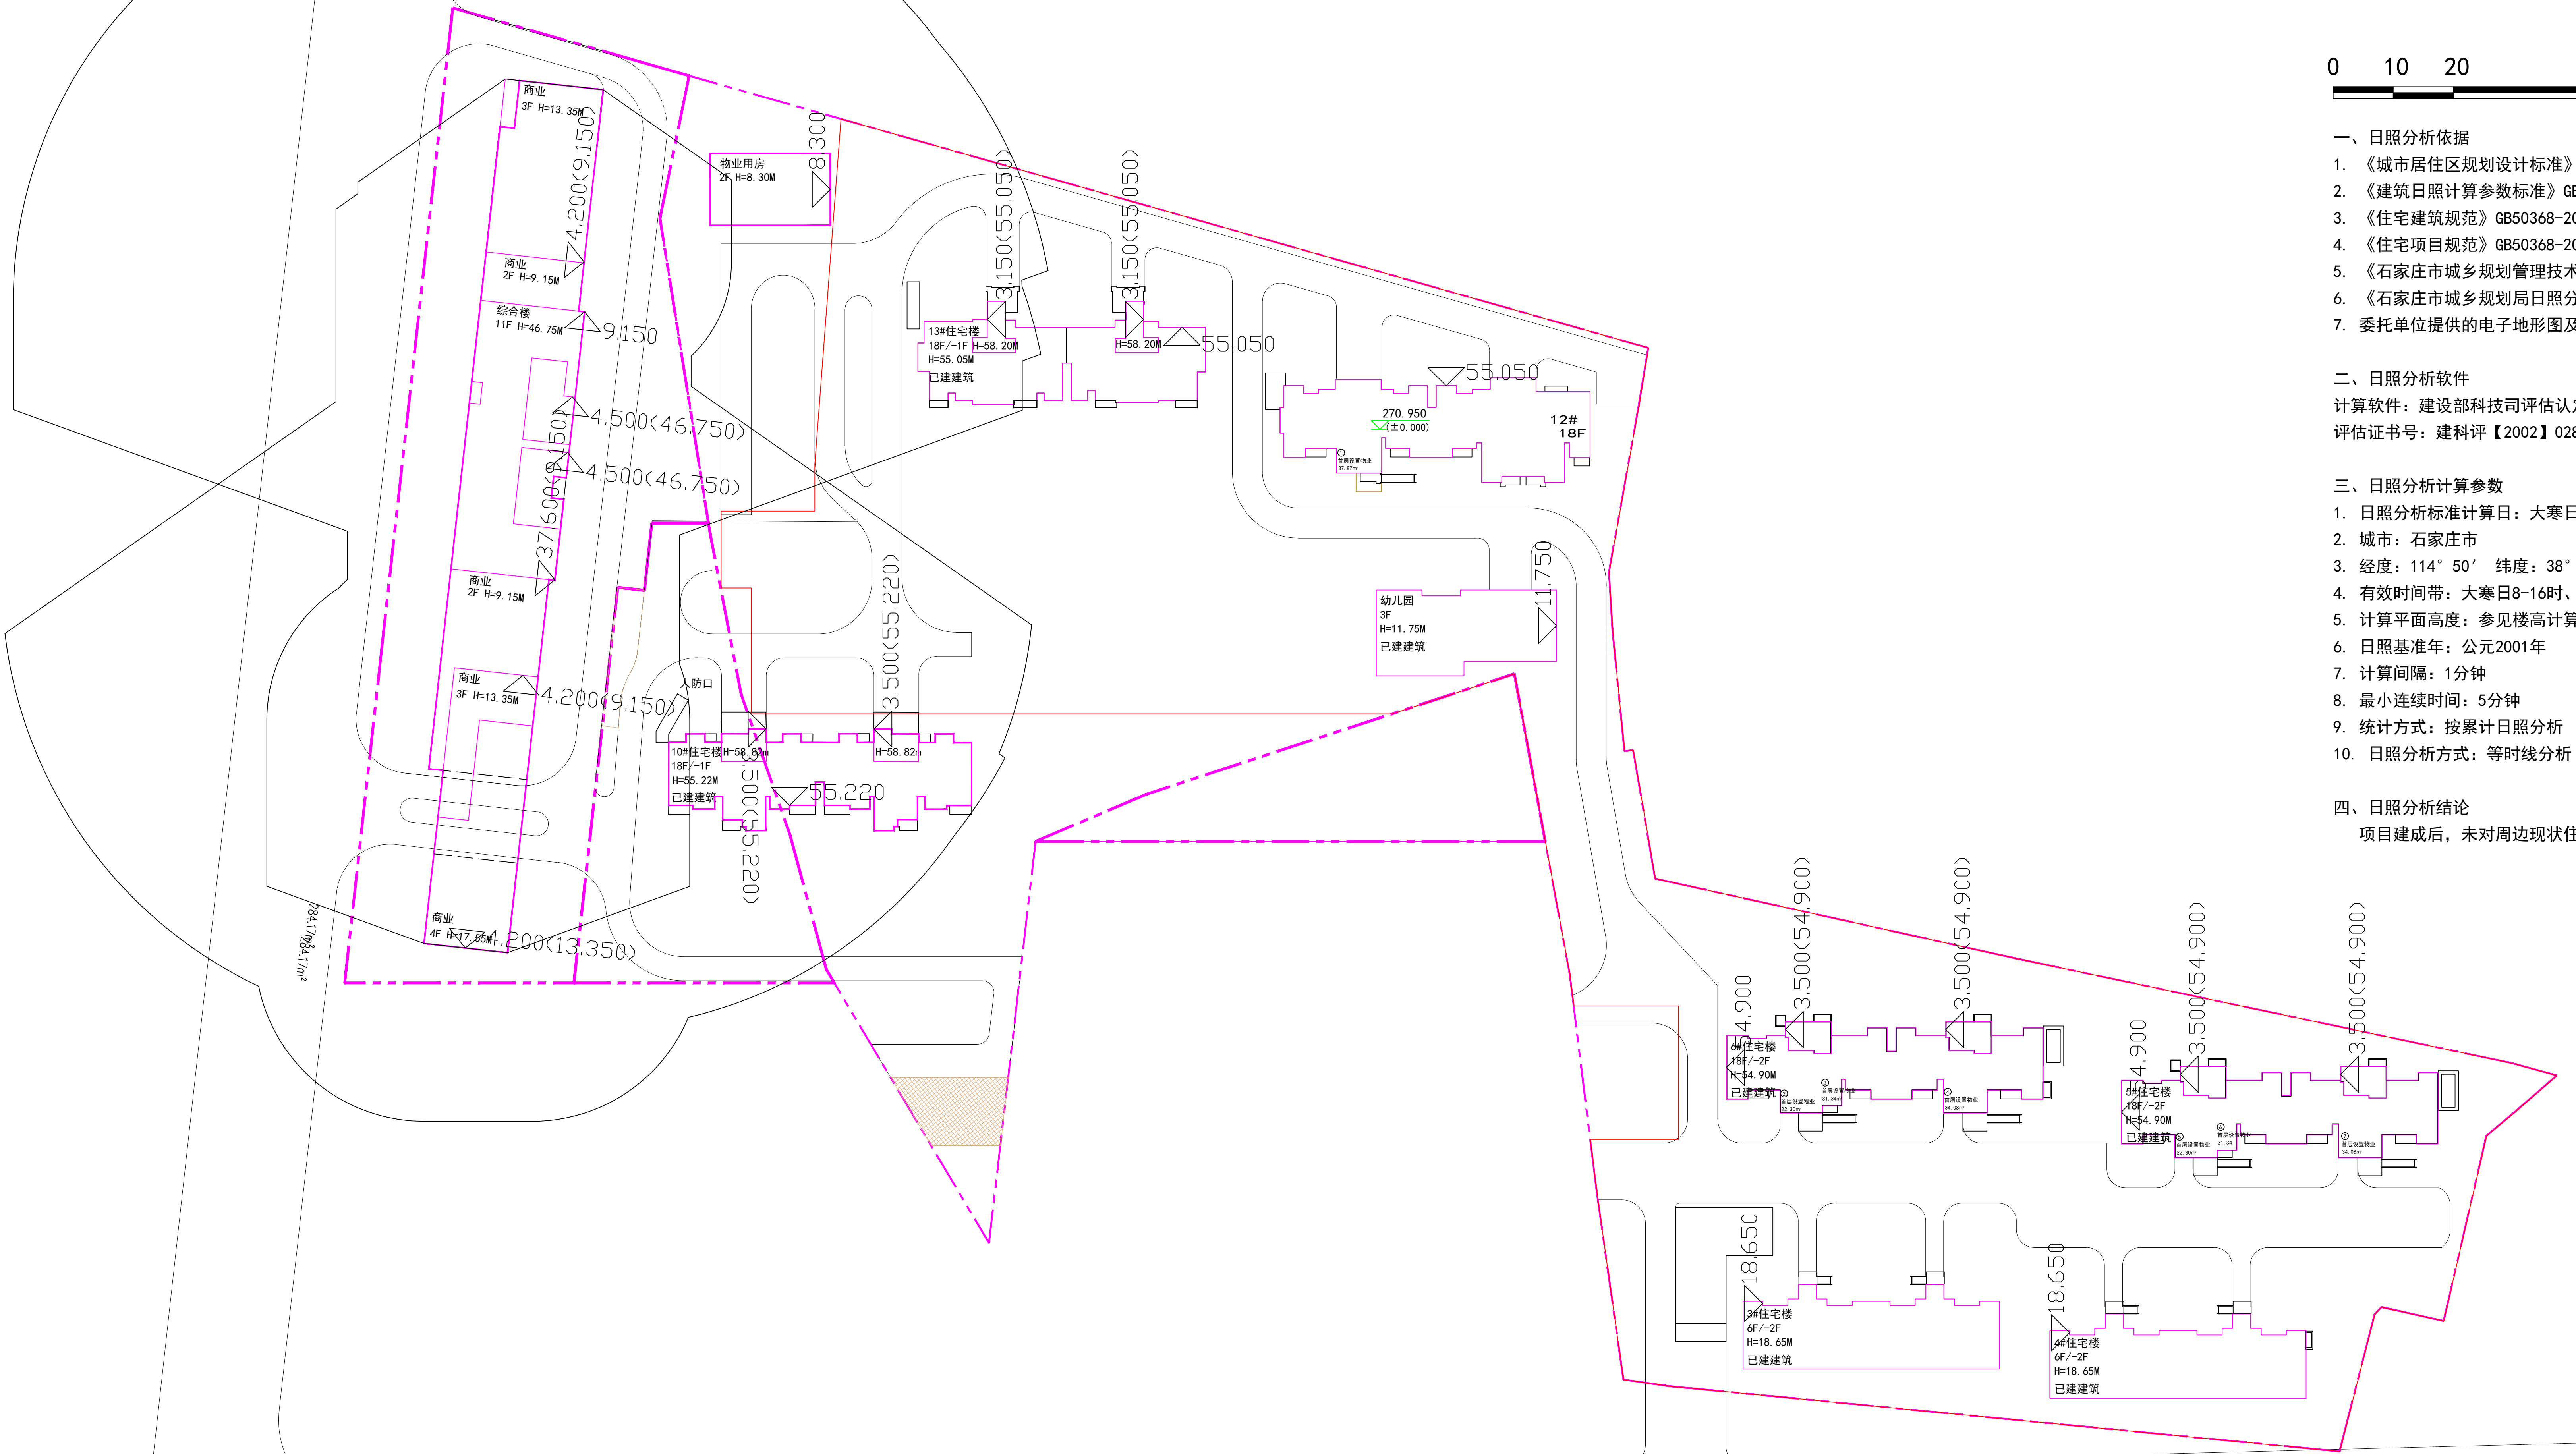


此图仅用于公示，方案以最终审批图纸为准

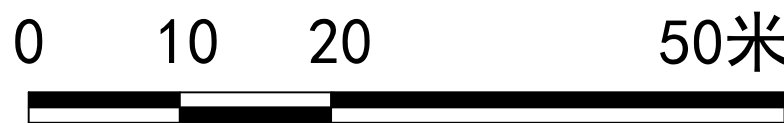

主客体范围分析图 1:500

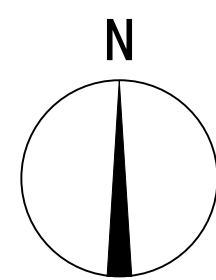

一、日照分析依据

- 《城市居住区规划设计标准》GB50180-2018
- 《建筑日照计算参数标准》GB/T 50947-2014
- 《住宅建筑规范》GB50368-2005
- 《住宅项目规范》GB50368-2005
- 《石家庄市城乡规划管理技术规定》
- 《石家庄市城乡规划局日照分析技术规定》
- 委托单位提供的电子地形图及周边现状信息

二、日照分析软件


计算软件：建设部科技司评估认定的“众智SUN日照分析13.0”软件
评估证书号：建科评【2002】028号

三、日照分析计算参数

- 日照分析标准计算日：大寒日、冬至日。
- 城市：石家庄市
- 经度：114° 50′ 纬度：38° 04′
- 有效时间带：大寒日8-16时、冬至日9-15时。
- 计算平面高度：参见楼高计算表
- 日照基准年：公元2001年
- 计算间隔：1分钟
- 最小连续时间：5分钟
- 统计方式：按累计日照分析
- 日照分析方式：等时线分析

四、日照分析结论

项目建成后，未对周边现状住宅建筑以及幼儿园造成日照加剧。

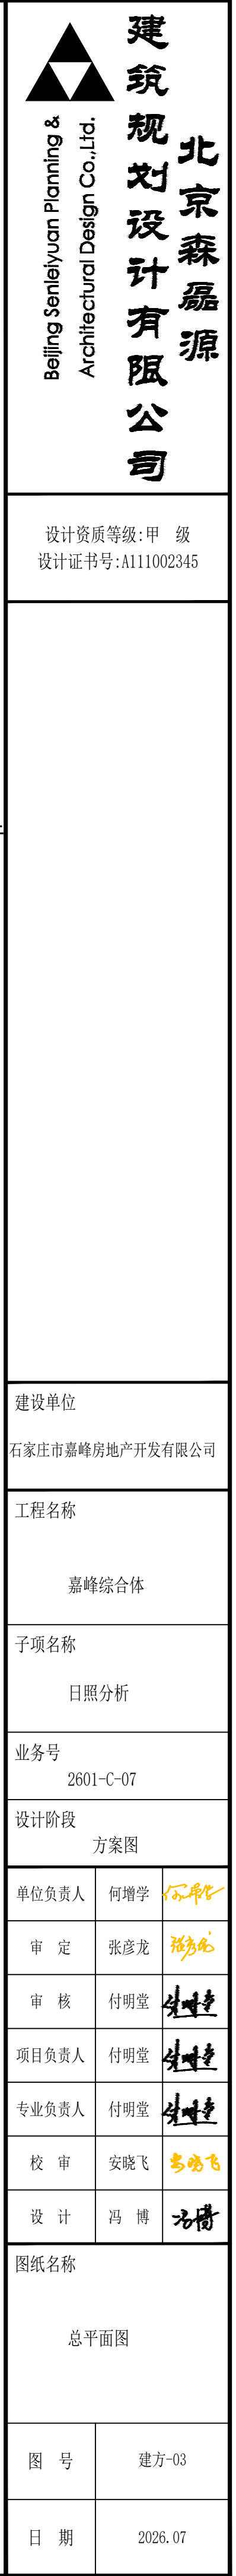




1. 《城市居住区规划设计标准》GB50180-2018
2. 《建筑日照计算参数标准》GB/T 50947-2014
3. 《住宅建筑规范》GB50368-2005
4. 《住宅项目规范》GB50368-2005
5. 《石家庄市城乡规划管理技术规定》
6. 《石家庄市城乡规划局日照分析技术规定》
7. 委托单位提供的电子地形图及周边现状信息

计算软件：建设部科技司评估认定的“众智SUN日照分析13.0”软件
评估证书号：建科评【2002】028号

1. 日照分析标准计算日：大寒日、冬至日。
2. 城市：石家庄市
3. 经度：114° 50′ 纬度：38° 04′
4. 有效时间带：大寒日8-16时、冬至日9-15时。
5. 计算平面高度：参见楼高计算表
6. 日照基准年：公元2001年
7. 计算间隔：1分钟
8. 最小连续时间：5分钟
9. 统计方式：按累计日照分析
10. 日照分析方式：等时线分析

项目建成后，未对周边现状住宅建筑以及幼儿园造成日照加剧。

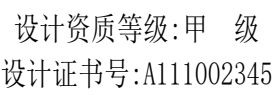

工程名称	嘉峰综合体
------	-------

子项名称	日照分析
------	------

业务号 2

设计阶段

单位负责人	何增学	何增学
-------	-----	-----

审 定	张彦龙
-----	-----

审 核	付明堂
-----	-----

项目负责人	付明堂
-------	-----

专业负责人	付明堂
-------	-----

校 审	安晓飞
-----	-----

设计	冯博
----	----

图纸名称

冬至日日照分析图

图号	建
----	---

日期	2026. 07
----	----------

1.2米受影面计算高度
冬至日照分析图 1:500

1:500