

此图仅用于公示，方案以最终审批图纸为准

本图需经:规划、消防、人防、气象防雷、园林、环保、施工图审查等涉及项目建设开工的相关主管部门批复后方可作为施工图使用。

建 筑		结 构	
给排水		暖 通	
电 气			



工程设计证书号
建筑工程：甲级 A151025723
风景园林工程设计：甲级 A151025723
公路行业：专业乙级 A251025723
水利行业：专业乙级 A251025723
市政乙级：A251025720
电力乙级：A251025720
测绘乙级：乙测资字51508045
规划乙级：[川]城规编（162002）号

	姓 名	签 署
院 长		
项目总负责人	矫富磊	矫富磊
	矫富磊	矫富磊
专业负责人		
审 定	冯 磊	冯磊
审 核	宋世杰	宋世杰
校 对	王红生	王红生
设 计	杨国现	杨国现

建设单位
石家庄晨再兴再生资源利用有限公司

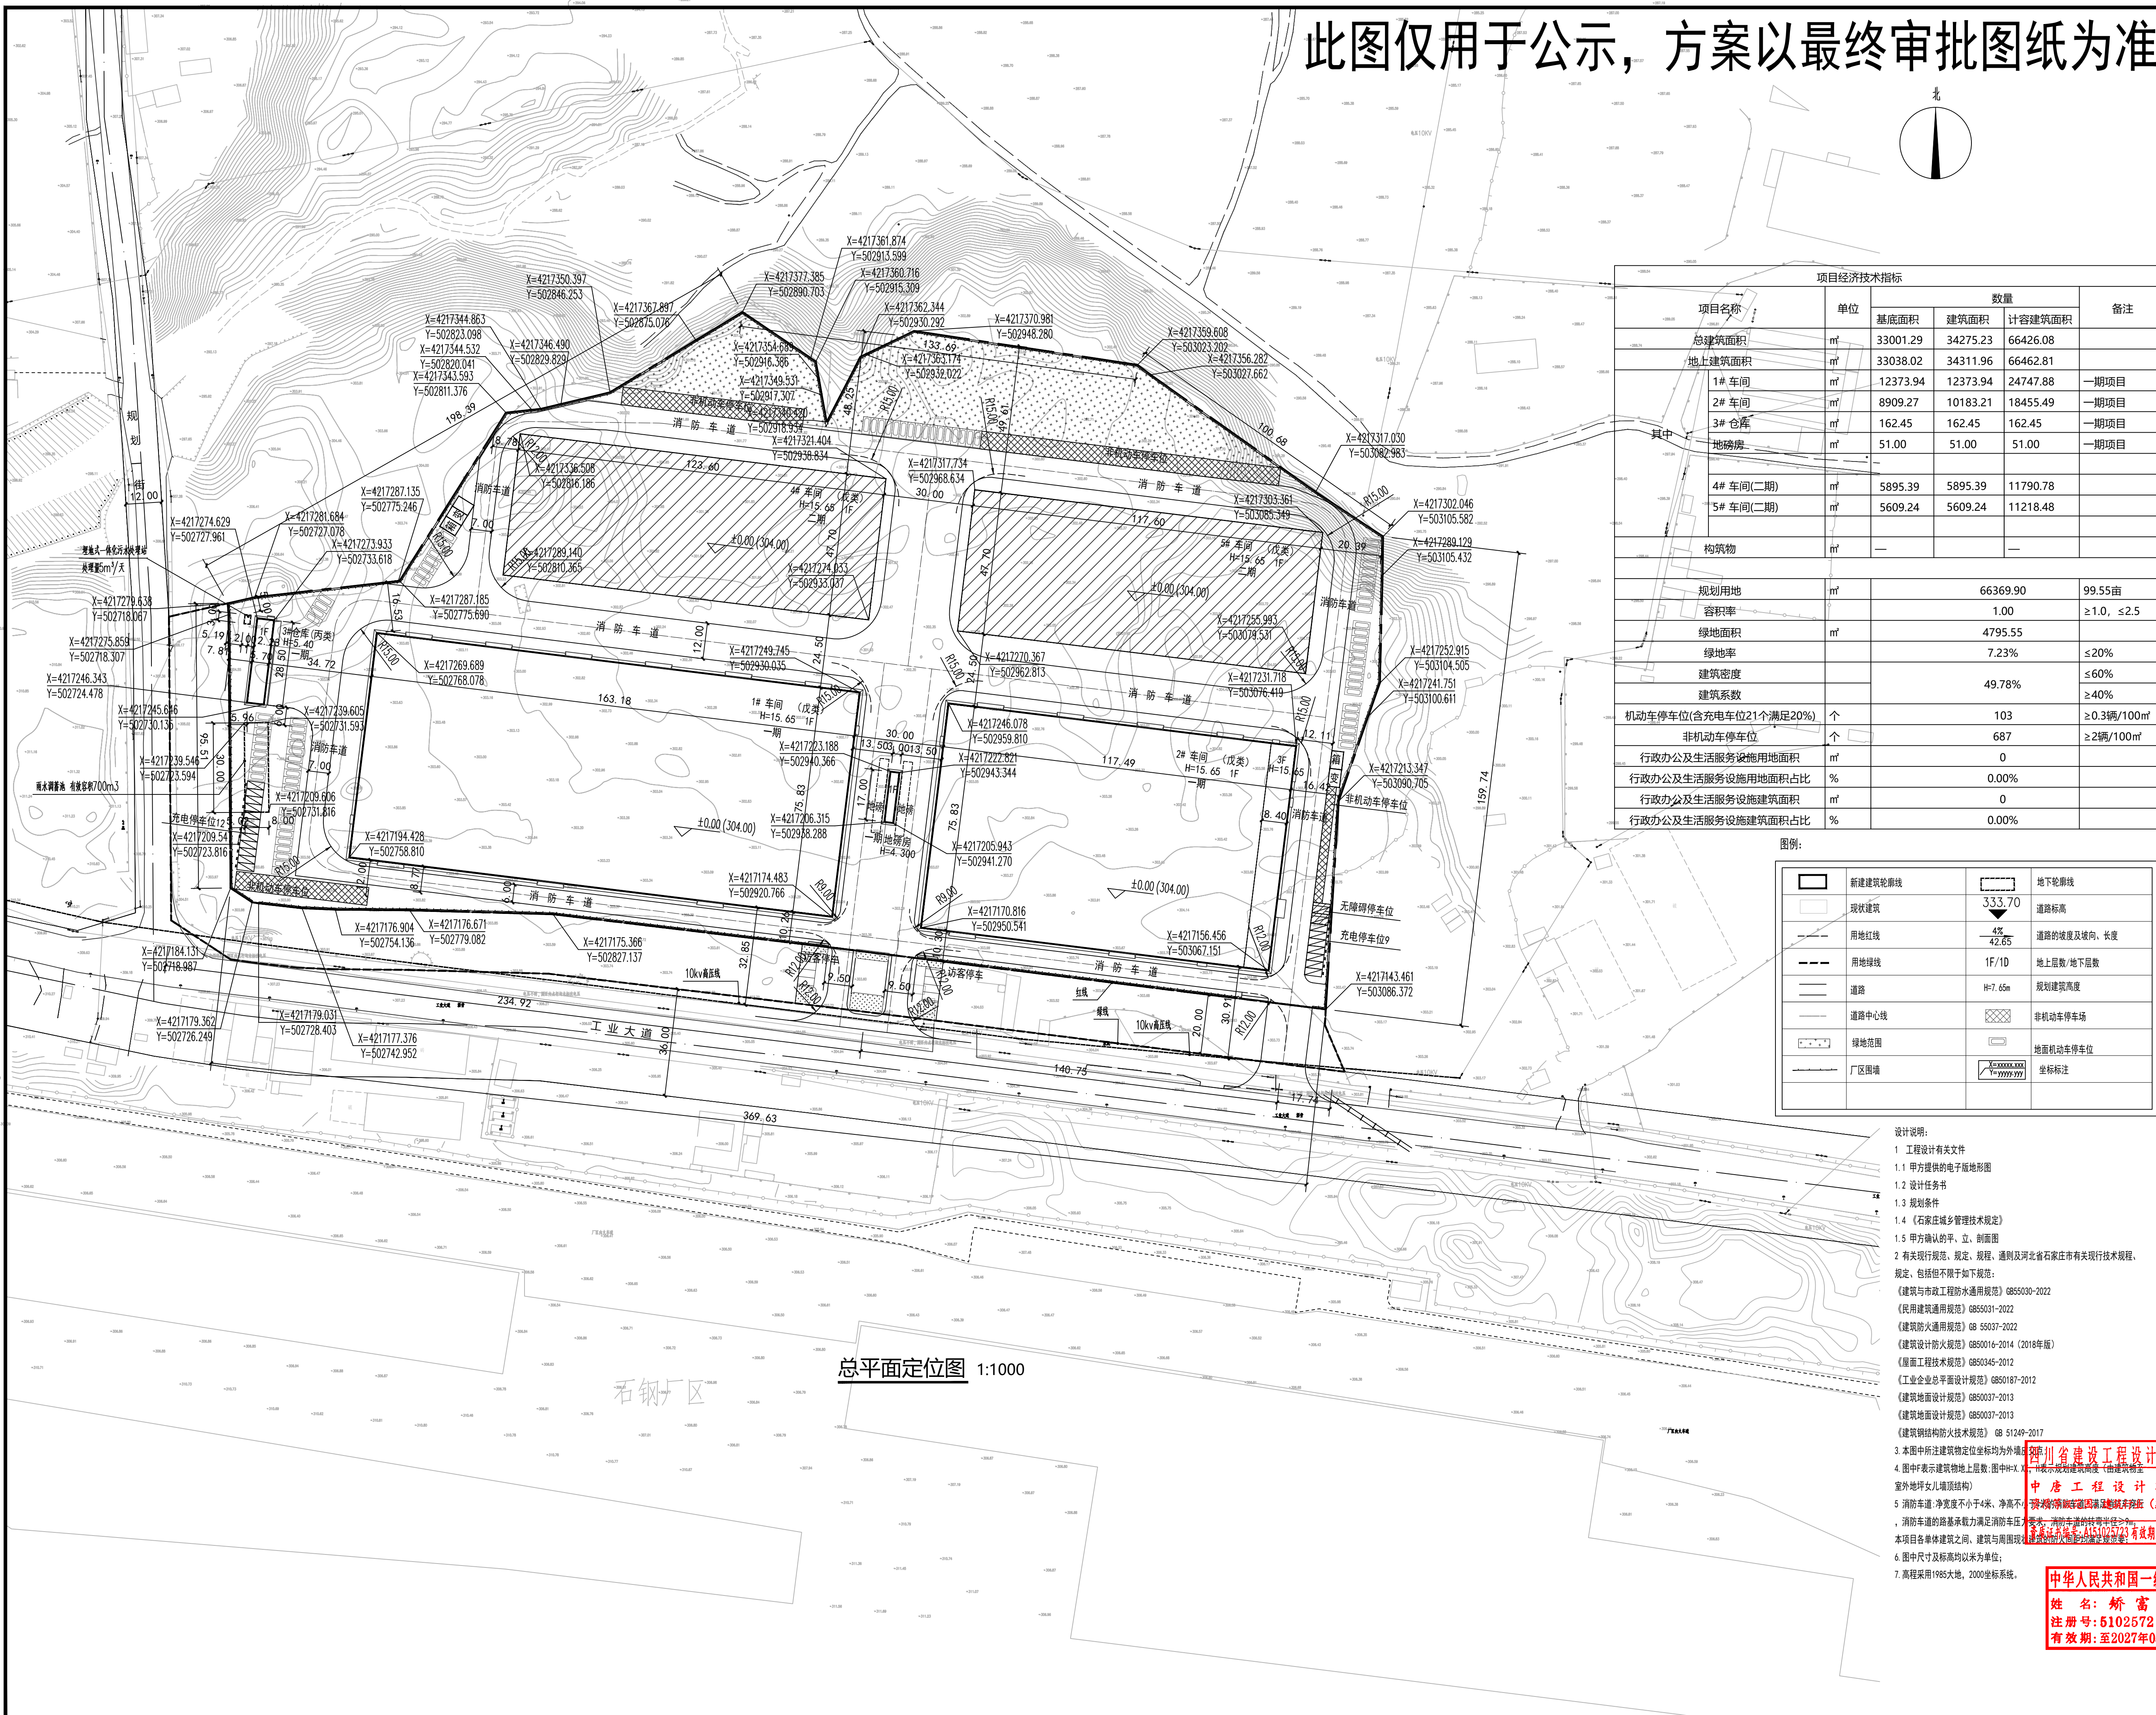
工程名称	废钢铁回收综合利用项目
------	-------------

项目名称	废钢铁回收综合利用项目
------	-------------

图 纸 名 称

2027年01月28日 总平面定位图

注册建筑师 执业资格 015 2017	2026ZT-	设计阶段	报规图
比例	1: 100	图 号	建总-1
日期	2026.10	版 别	

[illegible]